
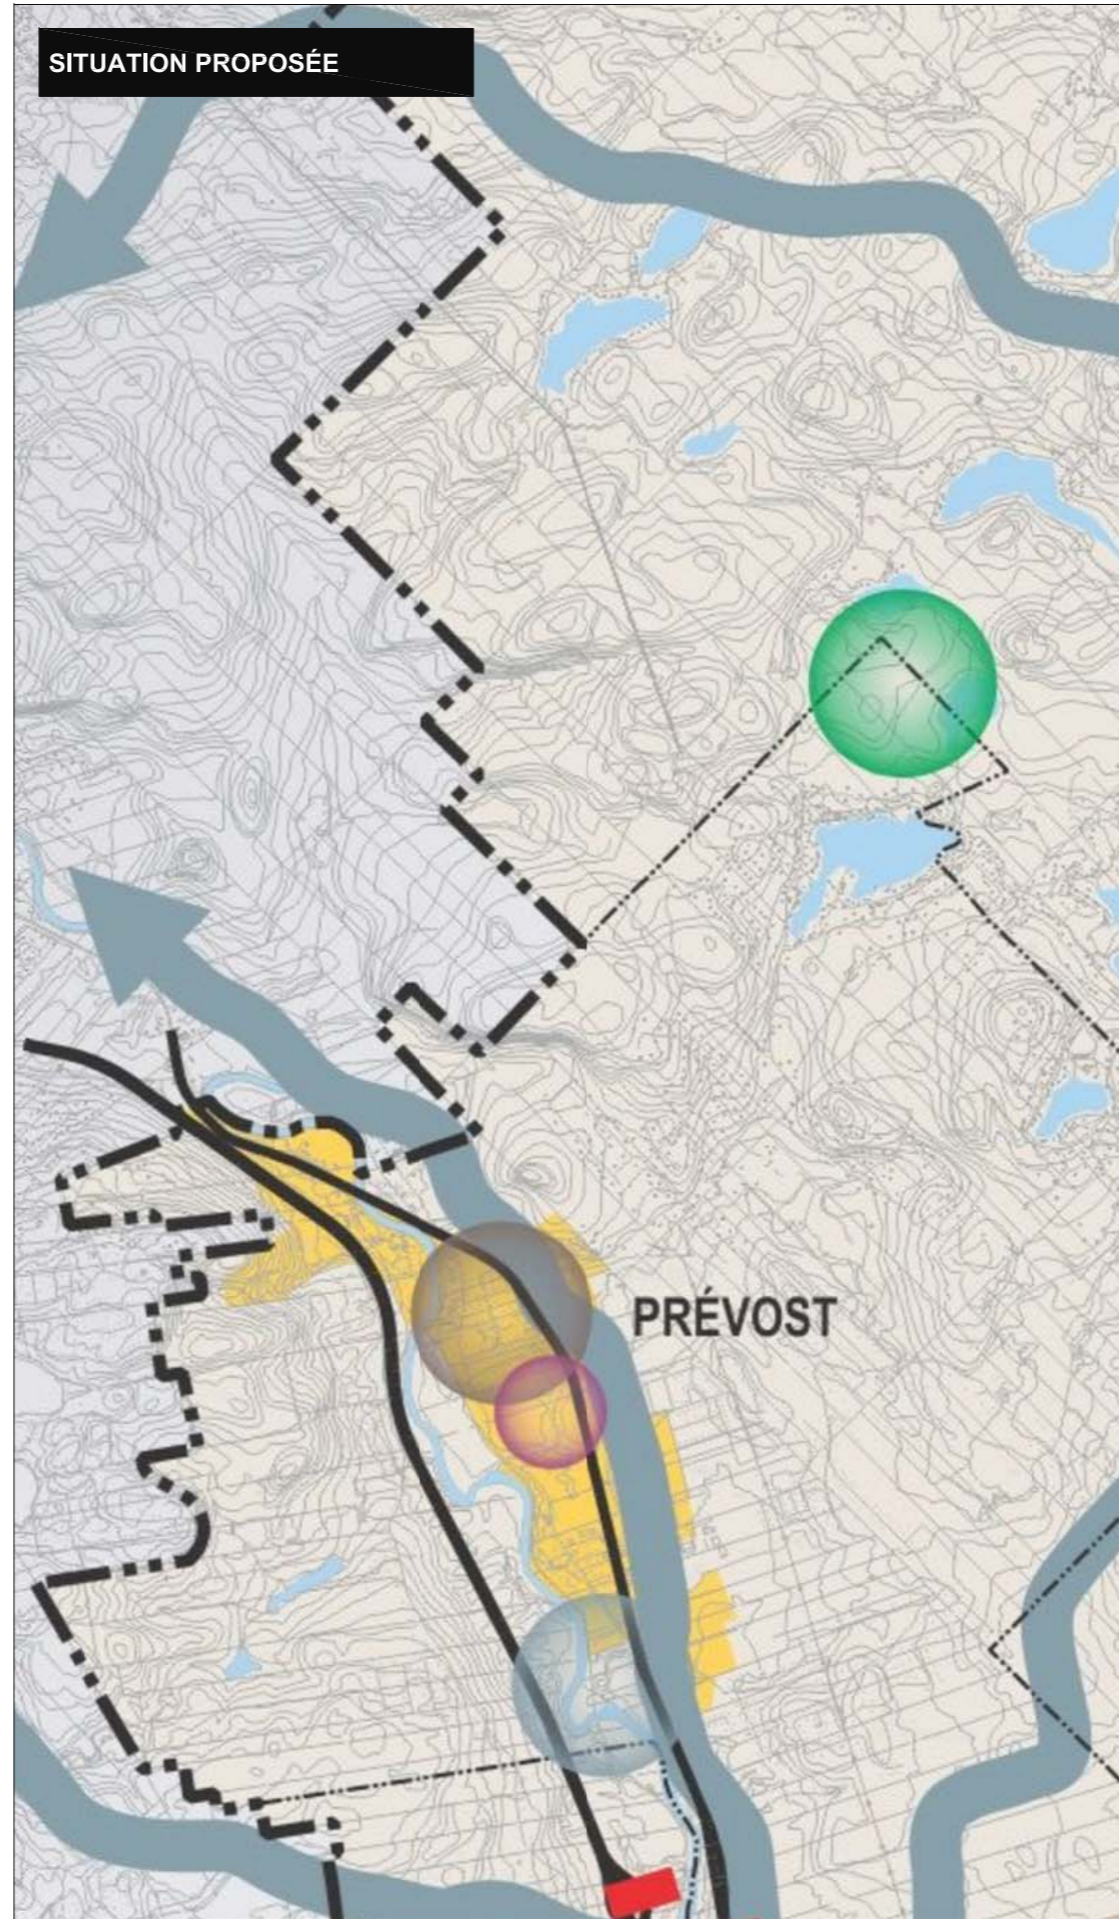


---

**ANNEXE A**

PLAN 1

CONCEPT D'ORGANISATION SPATIALE

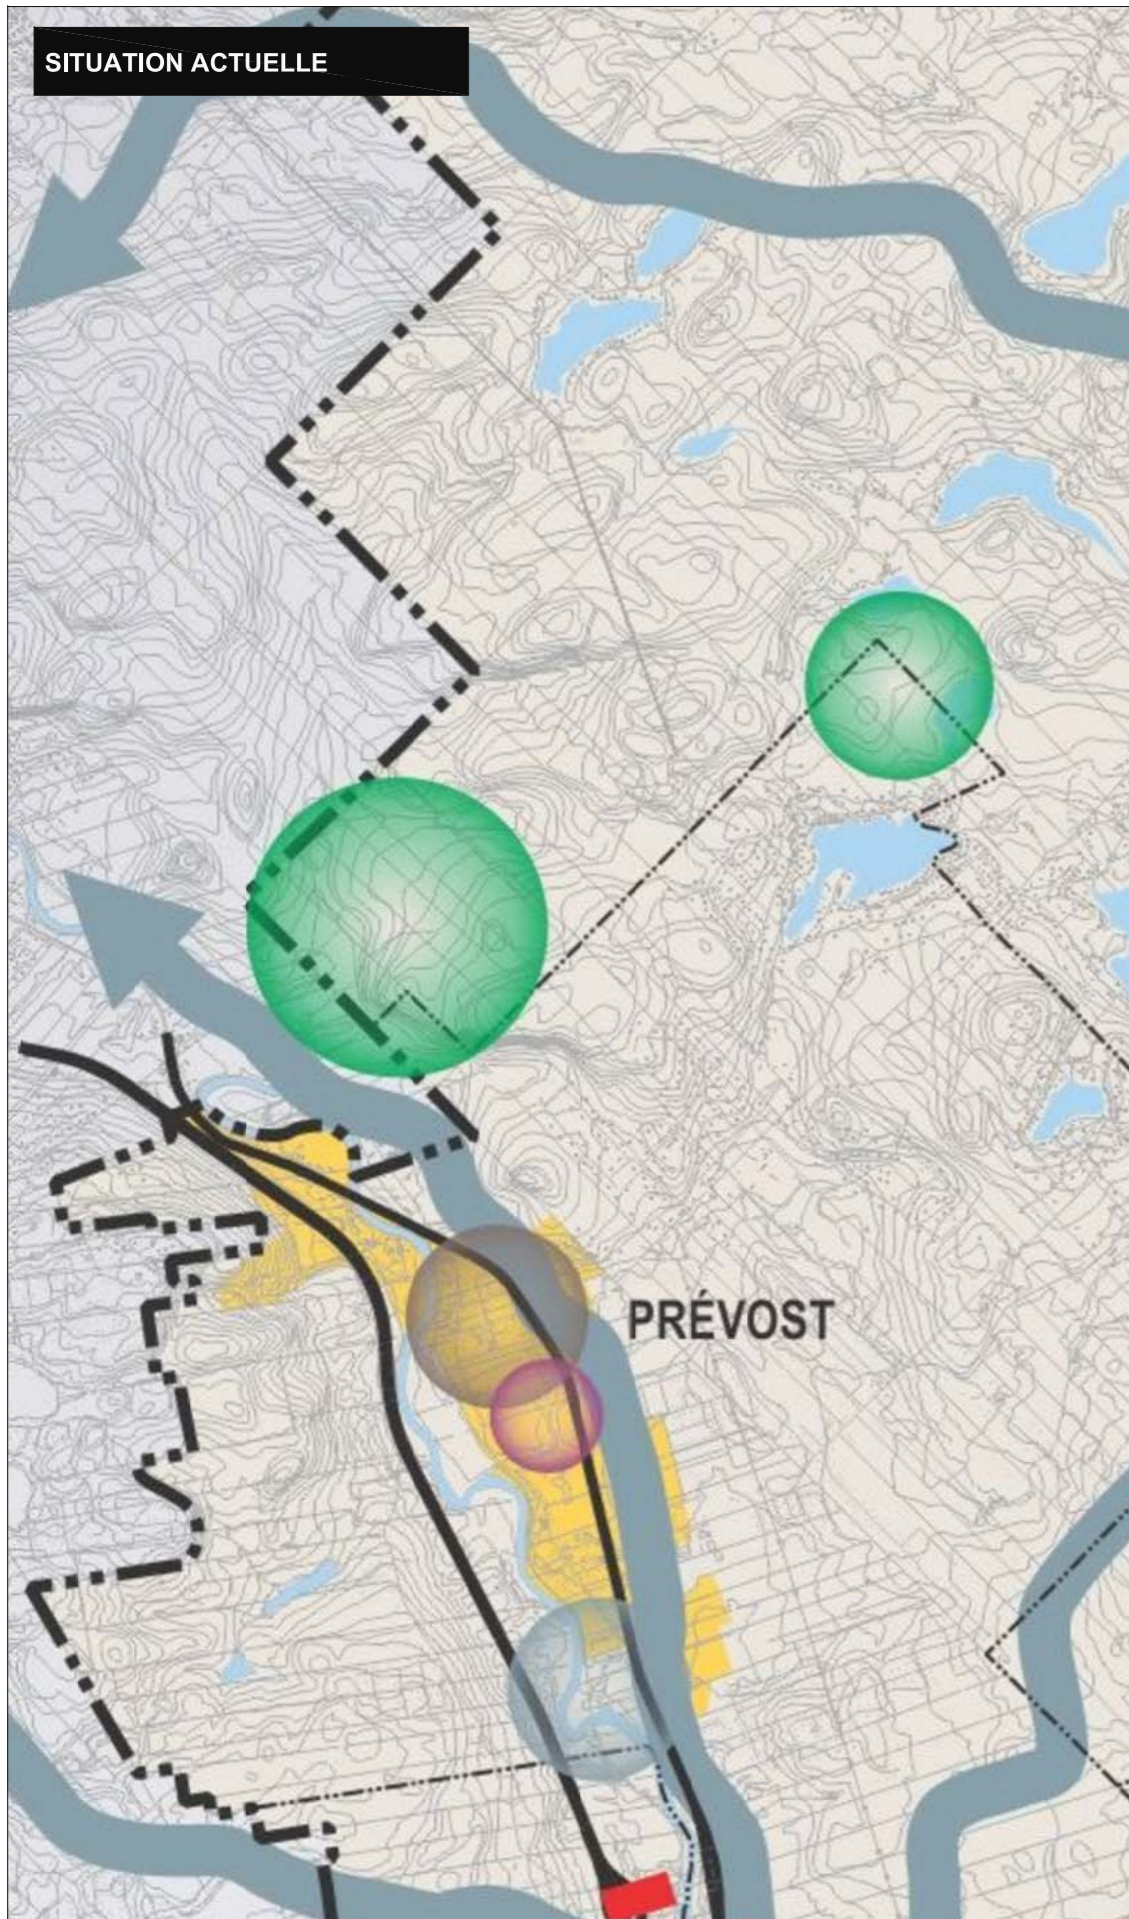

Règlement numéro \_\_\_\_\_ modifiant le plan 1 «*Concept d'organisation spatiale*» du règlement numéro 188-07 relatif au schéma d'aménagement et de développement révisé afin de modifier les limites du territoire de Saint-Hippolyte et de la MRC de la Rivière-du-Nord

- ZONE AGRICOLE DÉCRÉTÉE
- MILIEU URBAIN
- MILIEU RURAL
- CENTRE-VILLE DE SAINT-JÉRÔME
- PÔLE COMMERCIAL D'ENVERGURE RÉGIONALE
- PÔLE COMMERCIAL
- PÔLE DE CONCENTRATION DES ACTIVITÉS URBAINES
- PÔLE INDUSTRIEL
- SECTEUR DE GRANDE VALEUR NATURELLE
- PÔLE RÉCRÉATIF
- AXE RÉCRÉATIF
- AXE COMMERCIAL
- RÉSEAU ROUTIER SUPÉRIEUR

ANNEXE «A»

A. Lépinoux  
préparé par

N. Martin  
approuvé par

V. Ross  
dessiné par

302\_B-000014  
dossier

Mars 2013  
date

\_\_\_\_\_ maire

\_\_\_\_\_ secrétaire-trésorier

