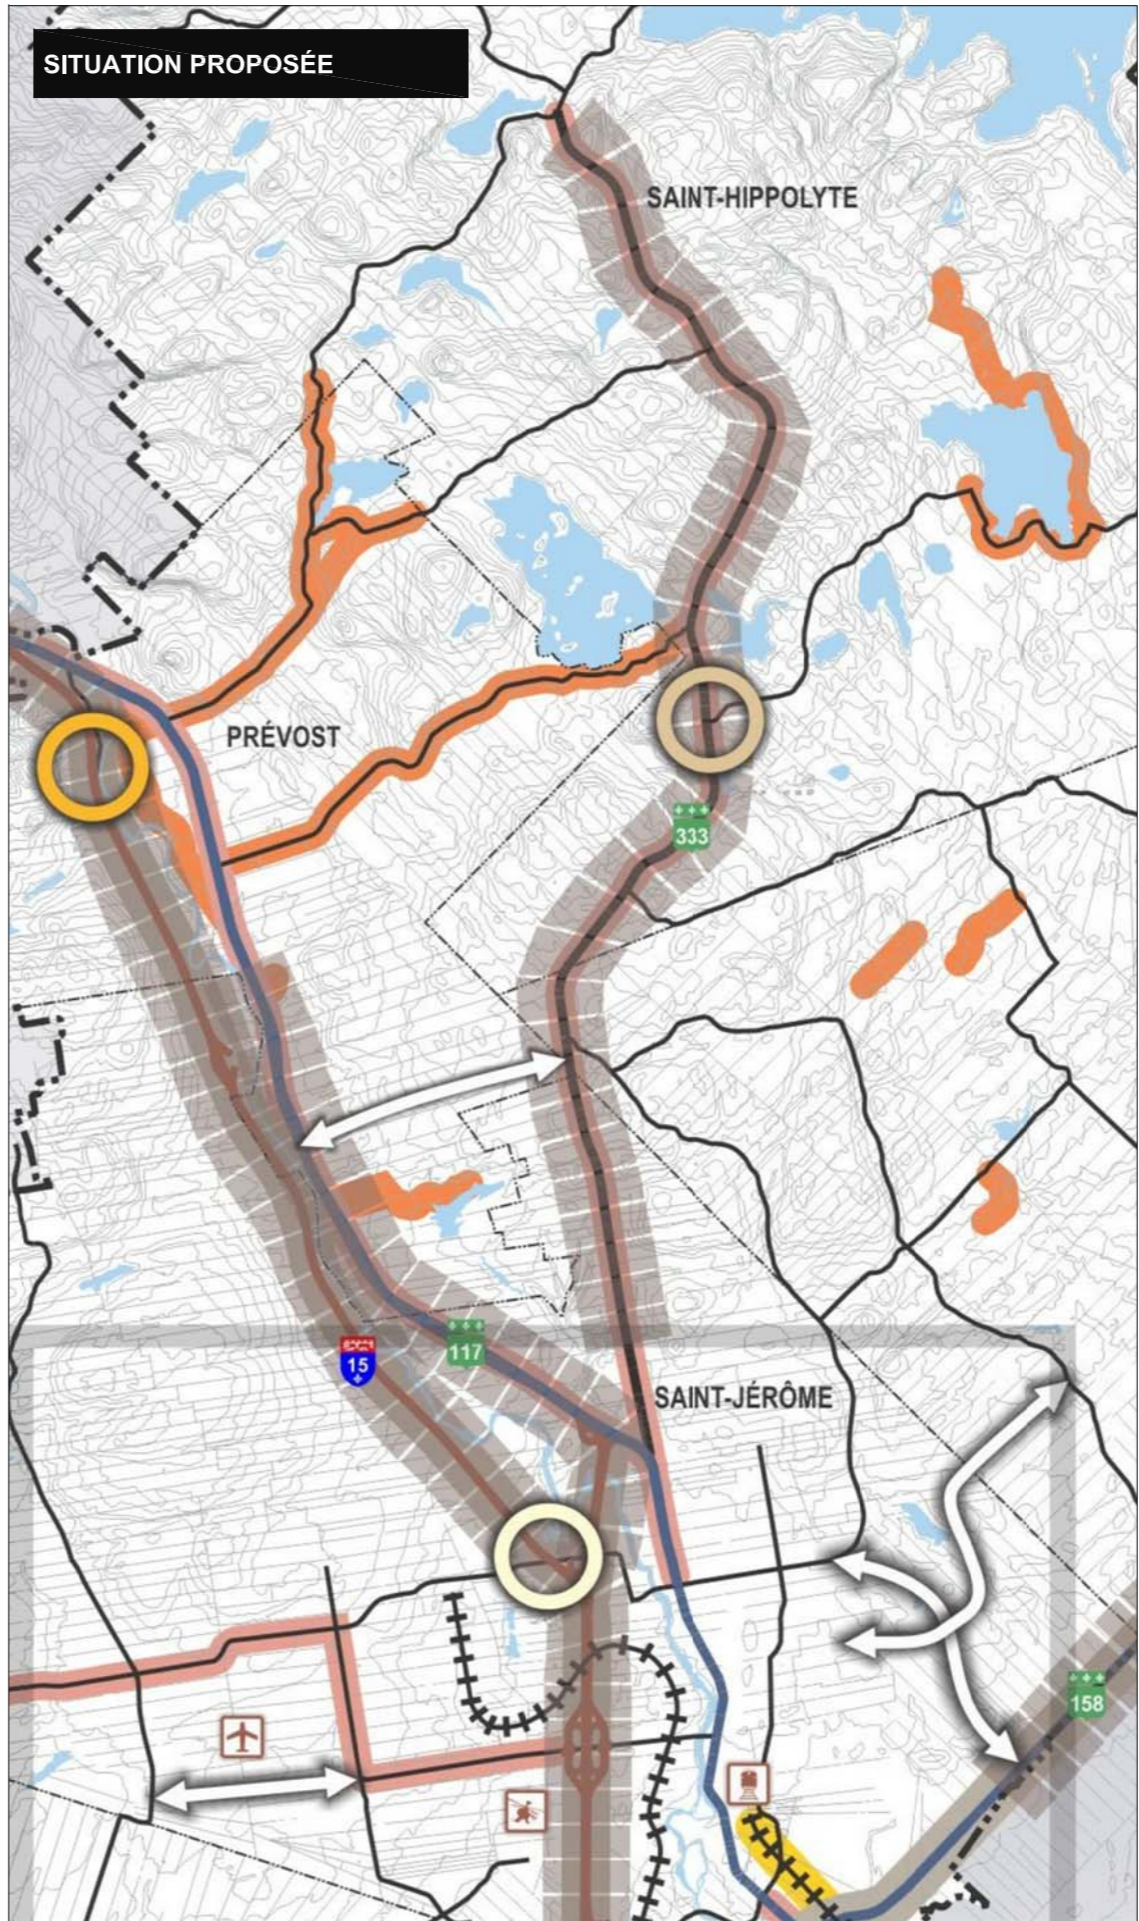
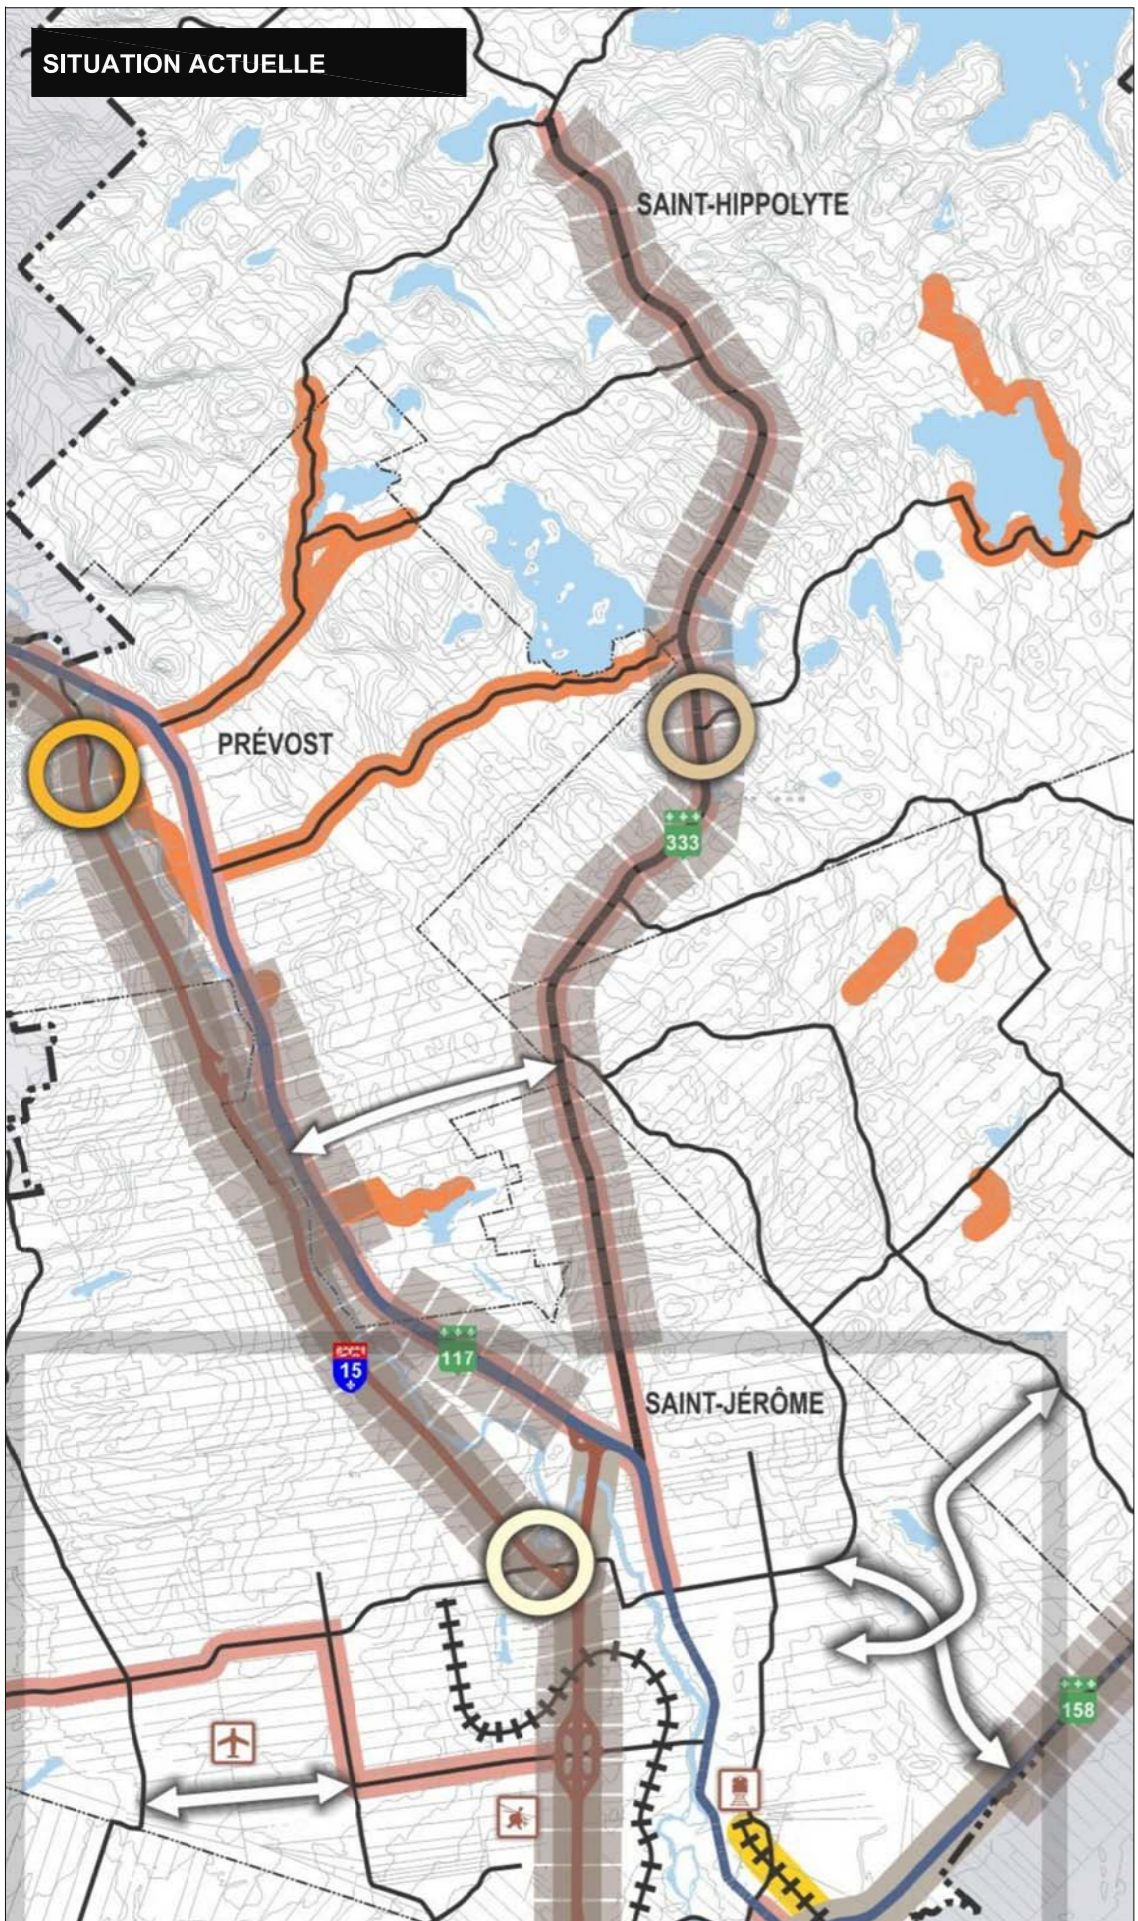

ANNEXE H

PLAN 7

TRANSPORTS



Règlement numéro _____ modifiant le plan 7 « Transports » du règlement numéro 188-07 relatif au schéma d'aménagement et de développement révisé afin de modifier les limites du territoire de Saint-Hippolyte et de la MRC de la Rivière-du-Nord et en ajoutant le tronçon de zone de niveau sonore élevé le long de l'autoroute 15 - route 117 à Saint-Jérôme

- RÉSEAU ROUTIER**
- AUTOROUTE
 - ROUTE NATIONALE
 - ROUTE COLLECTRICE
 - ROUTE LOCALE ET INTERMUNICIPALE
 - AMÉNAGEMENT D'UN LIEN
 - CONSTRUCTION D'UN ÉCHANGEUR AUTOROUTIER
 - RÉAMÉNAGEMENT DE L'INTERSECTION
 - RECONFIGURATION DE L'ACCÈS
- RÉSEAU DE CAMIONNAGE**
- ROUTE DE CAMIONNAGE
 - ROUTE RESTREINTE
 - ROUTE INTERDITE (M.T.Q.)
 - ROUTE INTERDITE (MUNICIPALITÉ)
- RÉSEAU DE TRANSPORT COLLECTIF**
- GARE INTERMODALE
 - LIGNE DE TRAIN DE BANLIEUE SAINT-JÉRÔME - MONTRÉAL
- RÉSEAU FERROVIAIRE**
- VOIE FERRÉE EN FONCTION
- RÉSEAU AÉROPORTUAIRE**
- AÉROPORT
 - HÉLIPORT
- ANNEXE «H»**

A. Lépinoux
préparé par

N. Martin
approuvé par

V. Ross
dessiné par

302 B-000014
dossier

Mars 2013
date

_____ maire

_____ secrétaire-trésorier

