
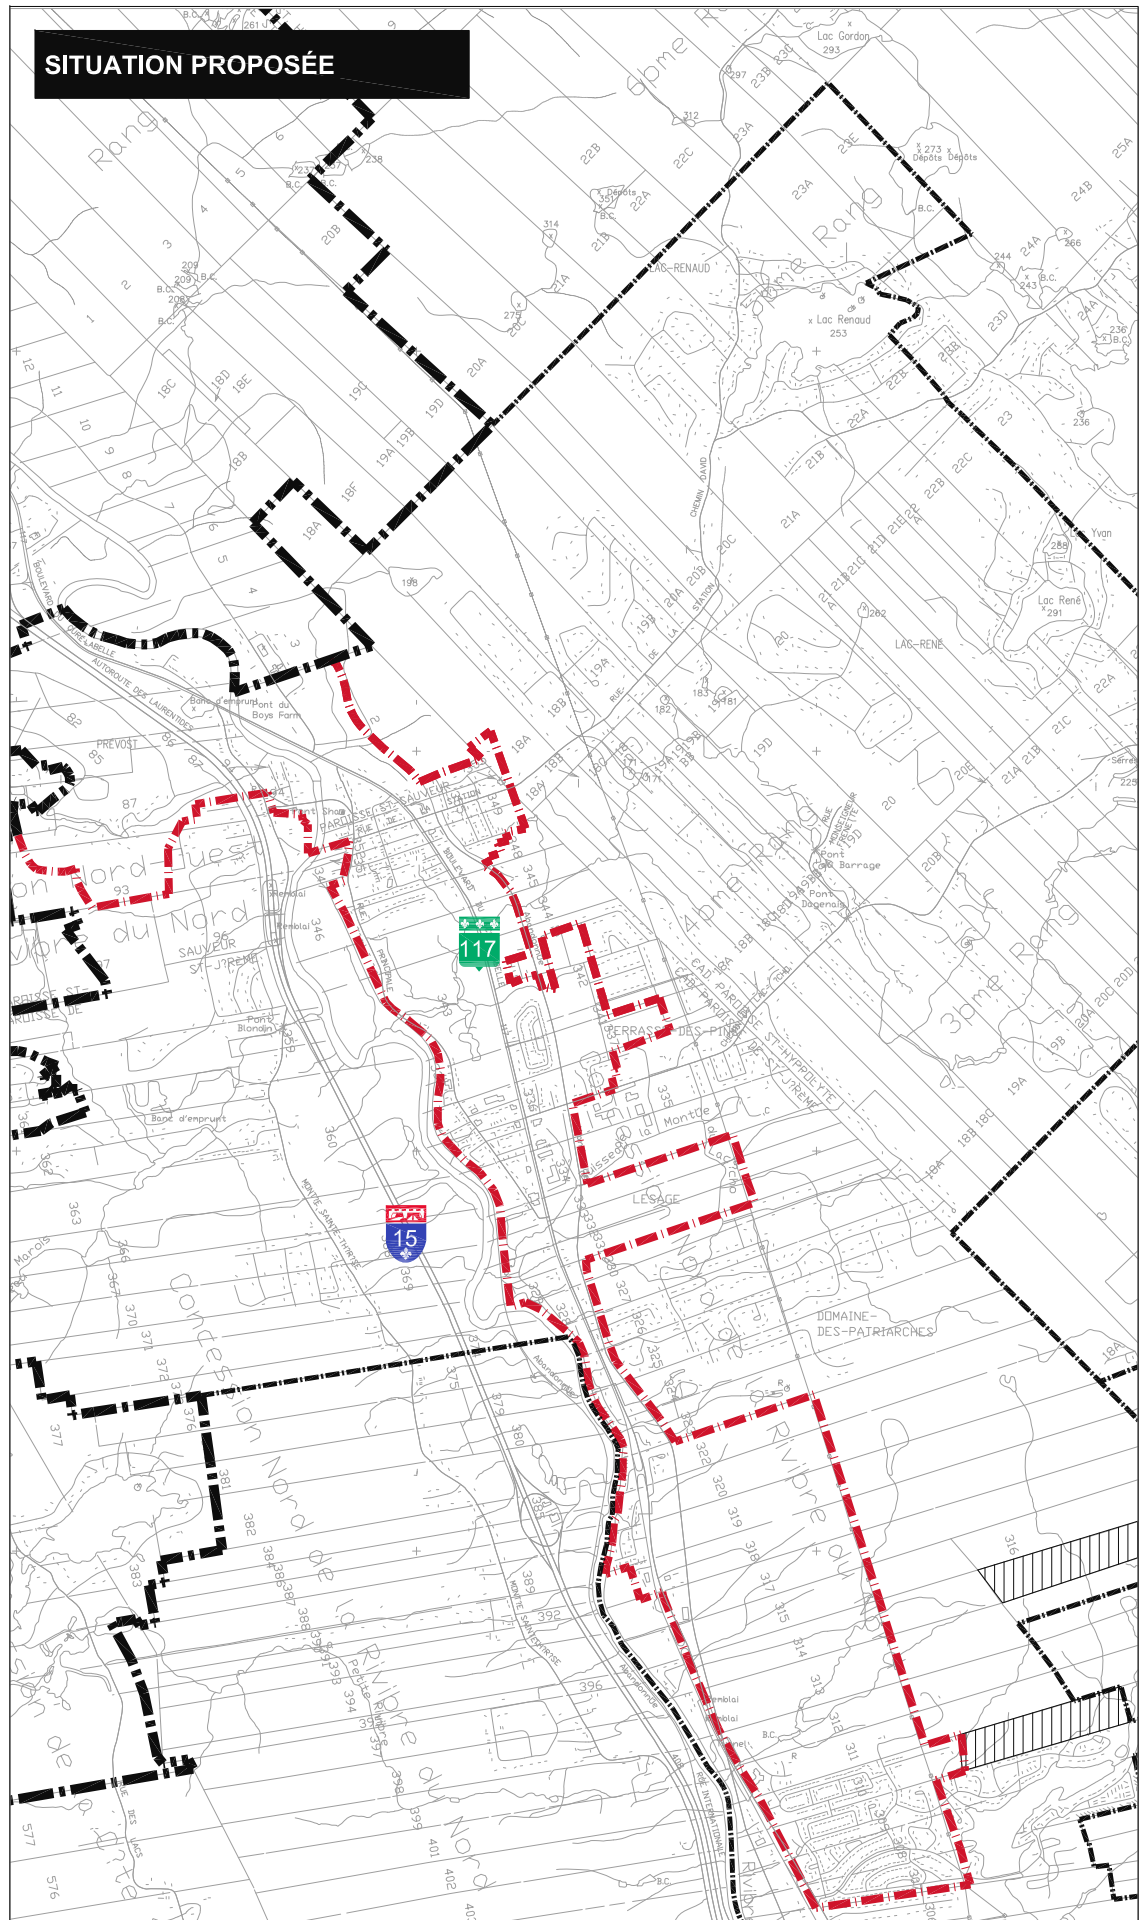



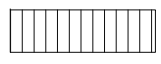


ANNEXE C

PLAN 2b

PÉRIMÈTRE D'URBANISATION PRÉVOST

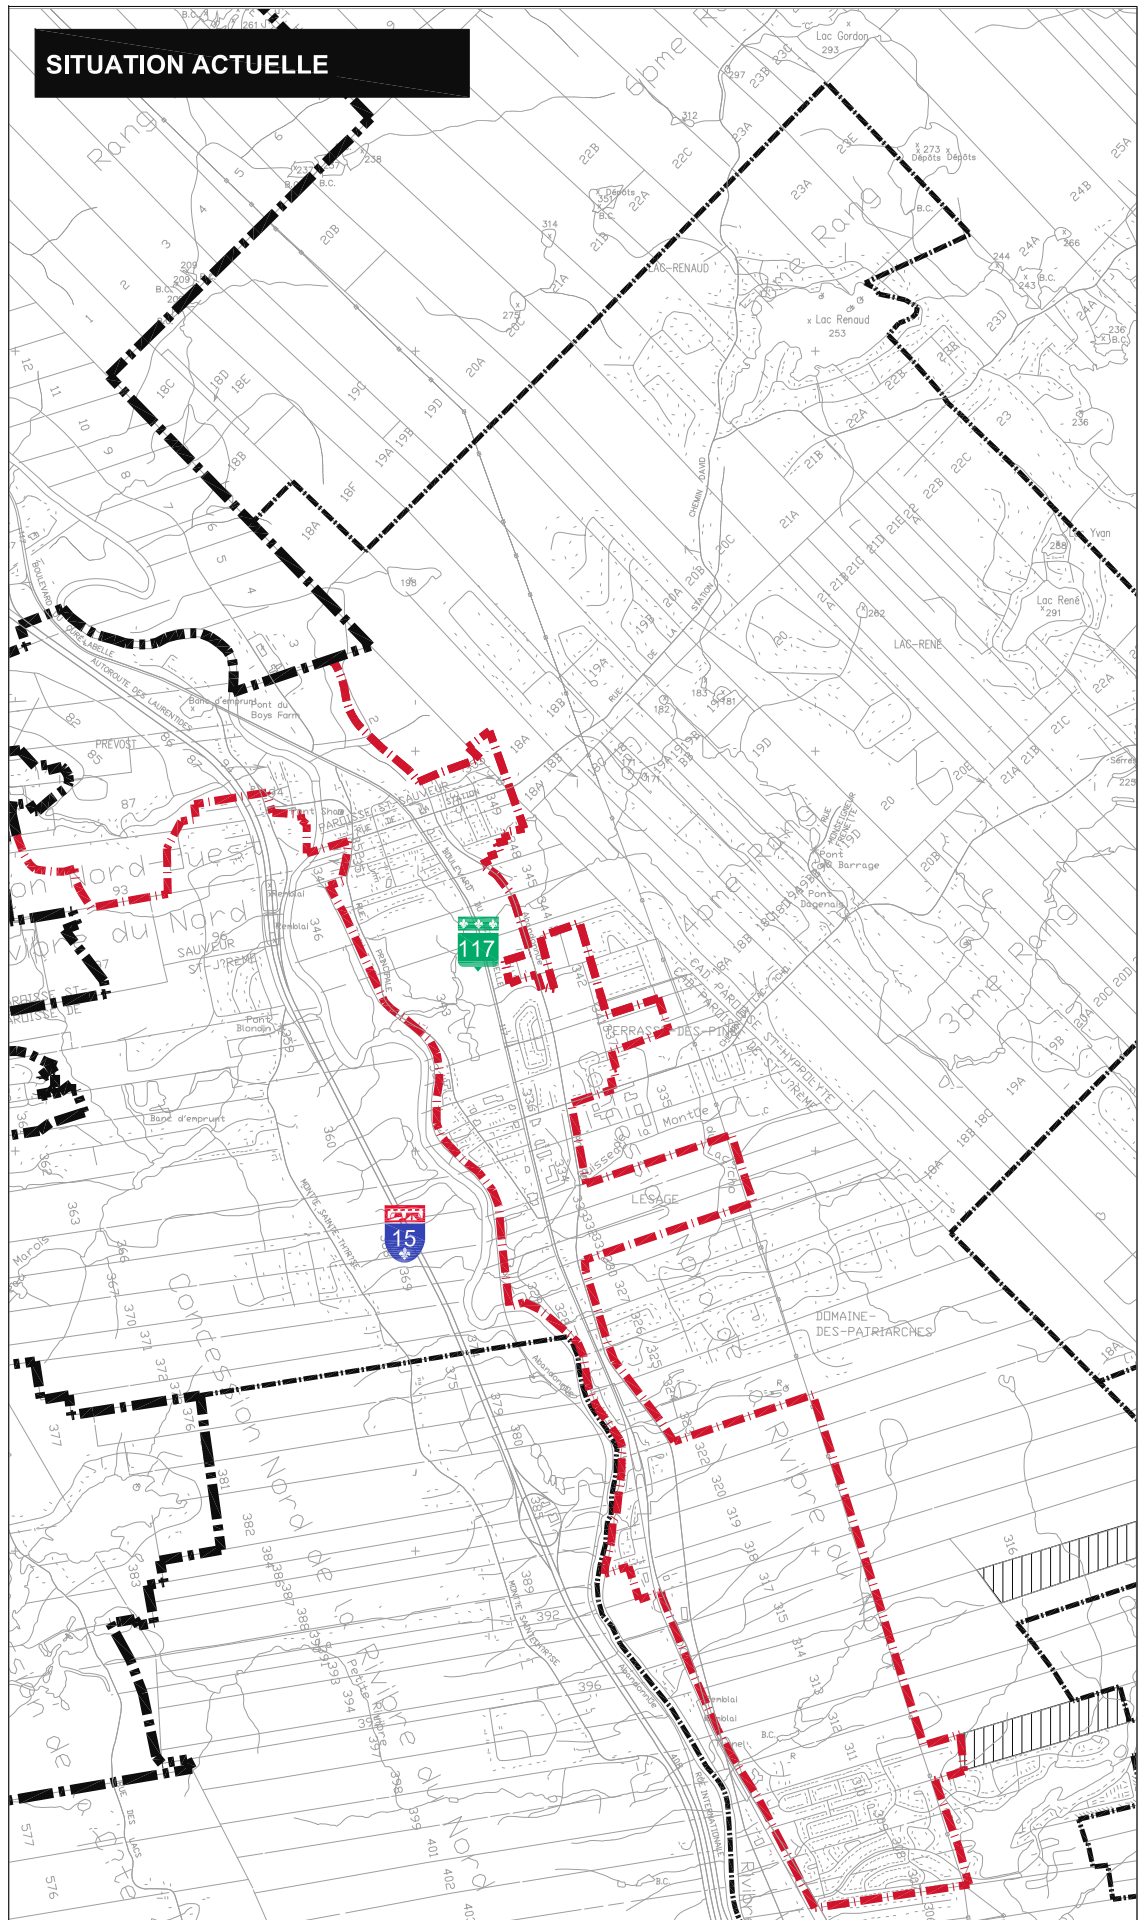

Règlement numéro 266-13 modifiant le plan 2b «Aires d'affectations et périmètres d'urbanisation» du règlement numéro 188-07 relatif au schéma d'aménagement et de développement révisé afin de modifier les limites du territoire de Saint-Hippolyte et de la MRC de la Rivière-du-Nord

-  PÉRIMÈTRE D'URBANISATION
-  SECTEUR ÉVENTUELLEMENT VISÉ PAR UNE DEMANDE D'EXCLUSION DE LA ZONE AGRICOLE PERMANENTE
-  LIMITE MUNICIPALE
-  LIMITE DE LA M.R.C.

ANNEXE «C»

A. Lépinoux
préparé par

N. Martin
approuvé par

V. Ross
dessiné par

B-0004481
dossier

Mars 2013
date

_____ maire

_____ secrétaire-trésorier

