


**SCHEMA D'AMENAGEMENT ET DE DEVELOPPEMENT REVISE**

- PÉRIMÈTRE D'URBANISATION
- LIMITE MUNICIPALE
- LIMITE DE LA M.R.C.

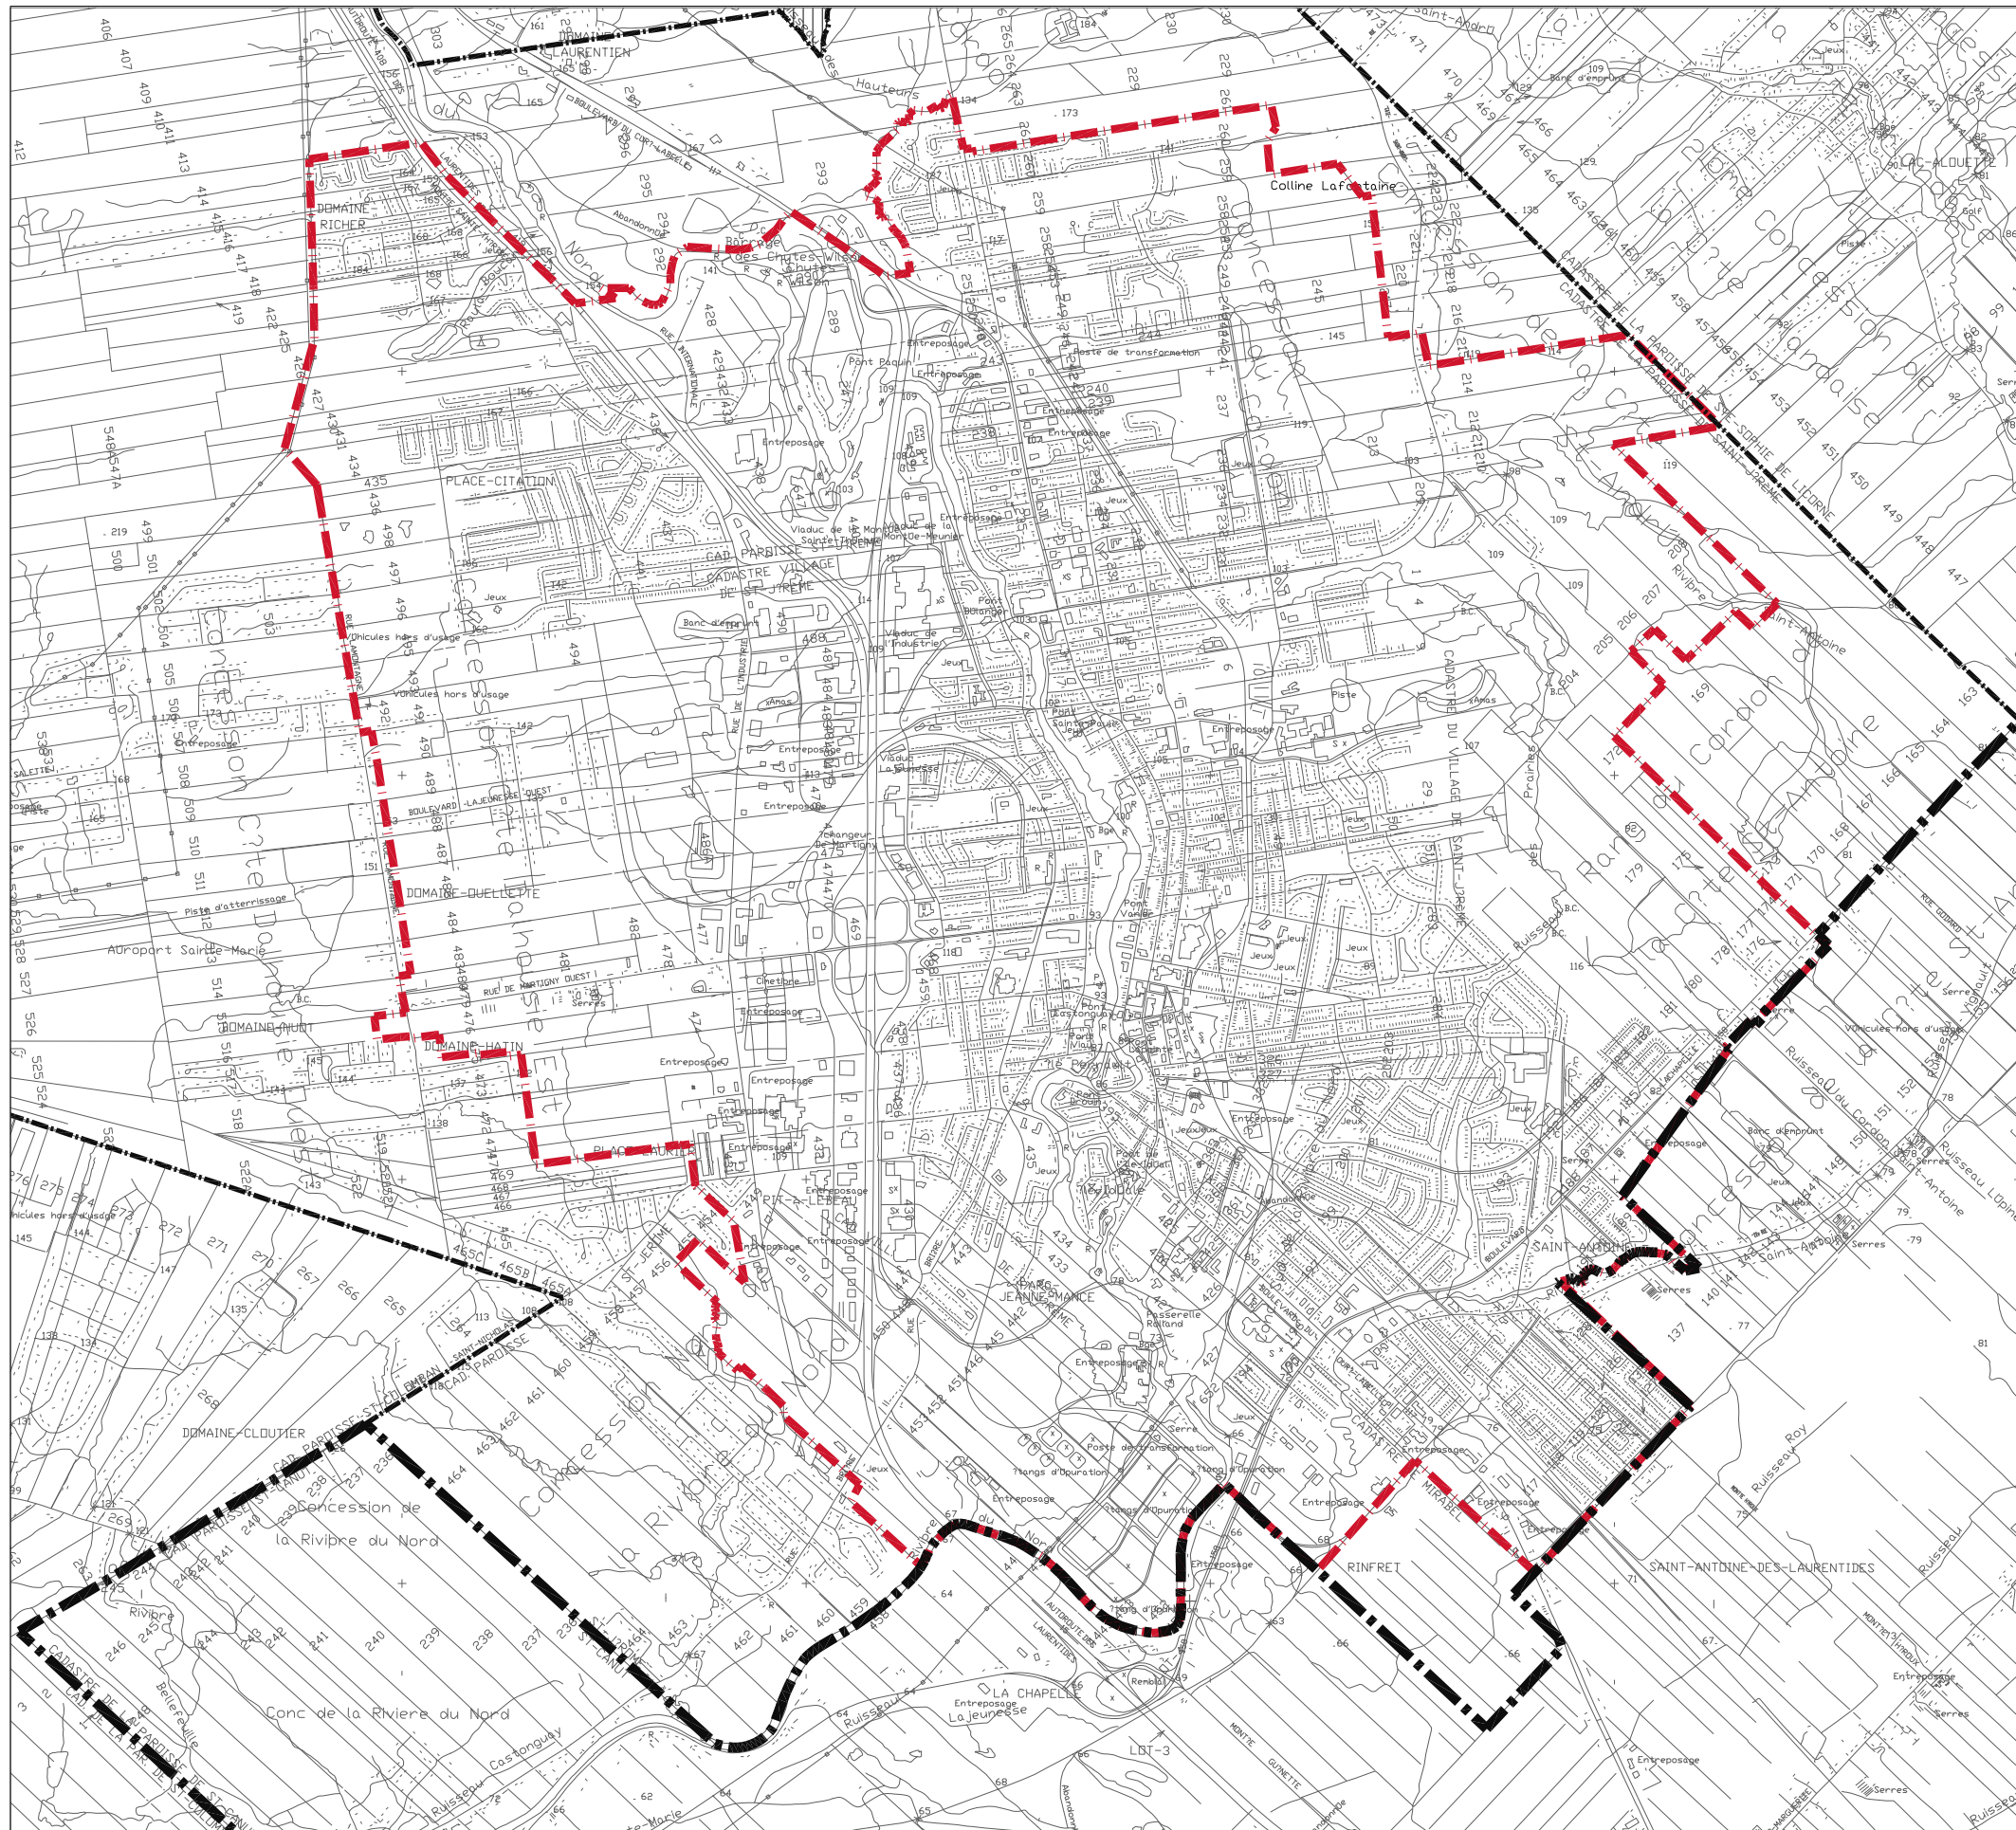

**PÉRIMÈTRE D'URBANISATION SAINT-JÉRÔME**

23 JUN 2010

