


ANNEXE F


PLAN 5

RÉCRÉATION ET INTÉRÊTS HISTORIQUES, TOURISTIQUES ET CULTURELS

SITUATION ACTUELLE

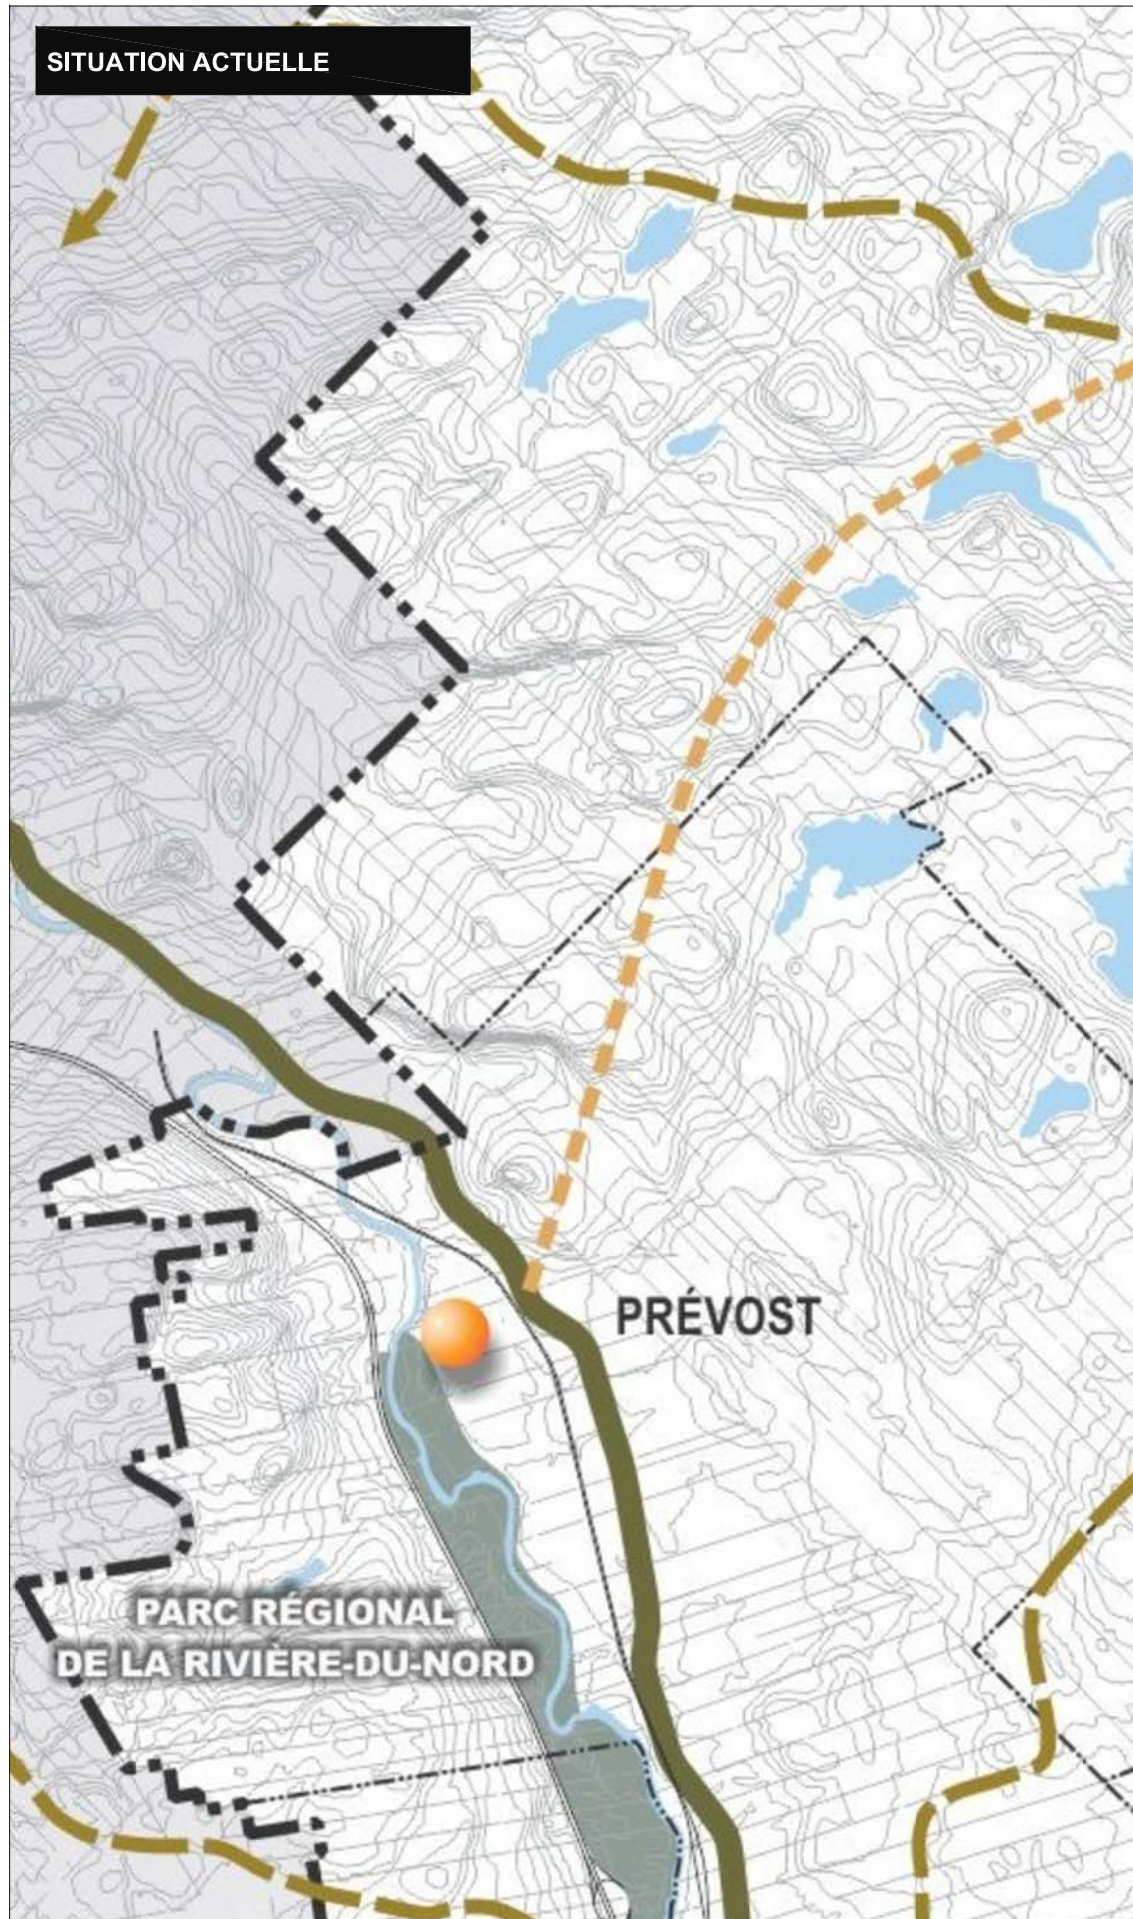



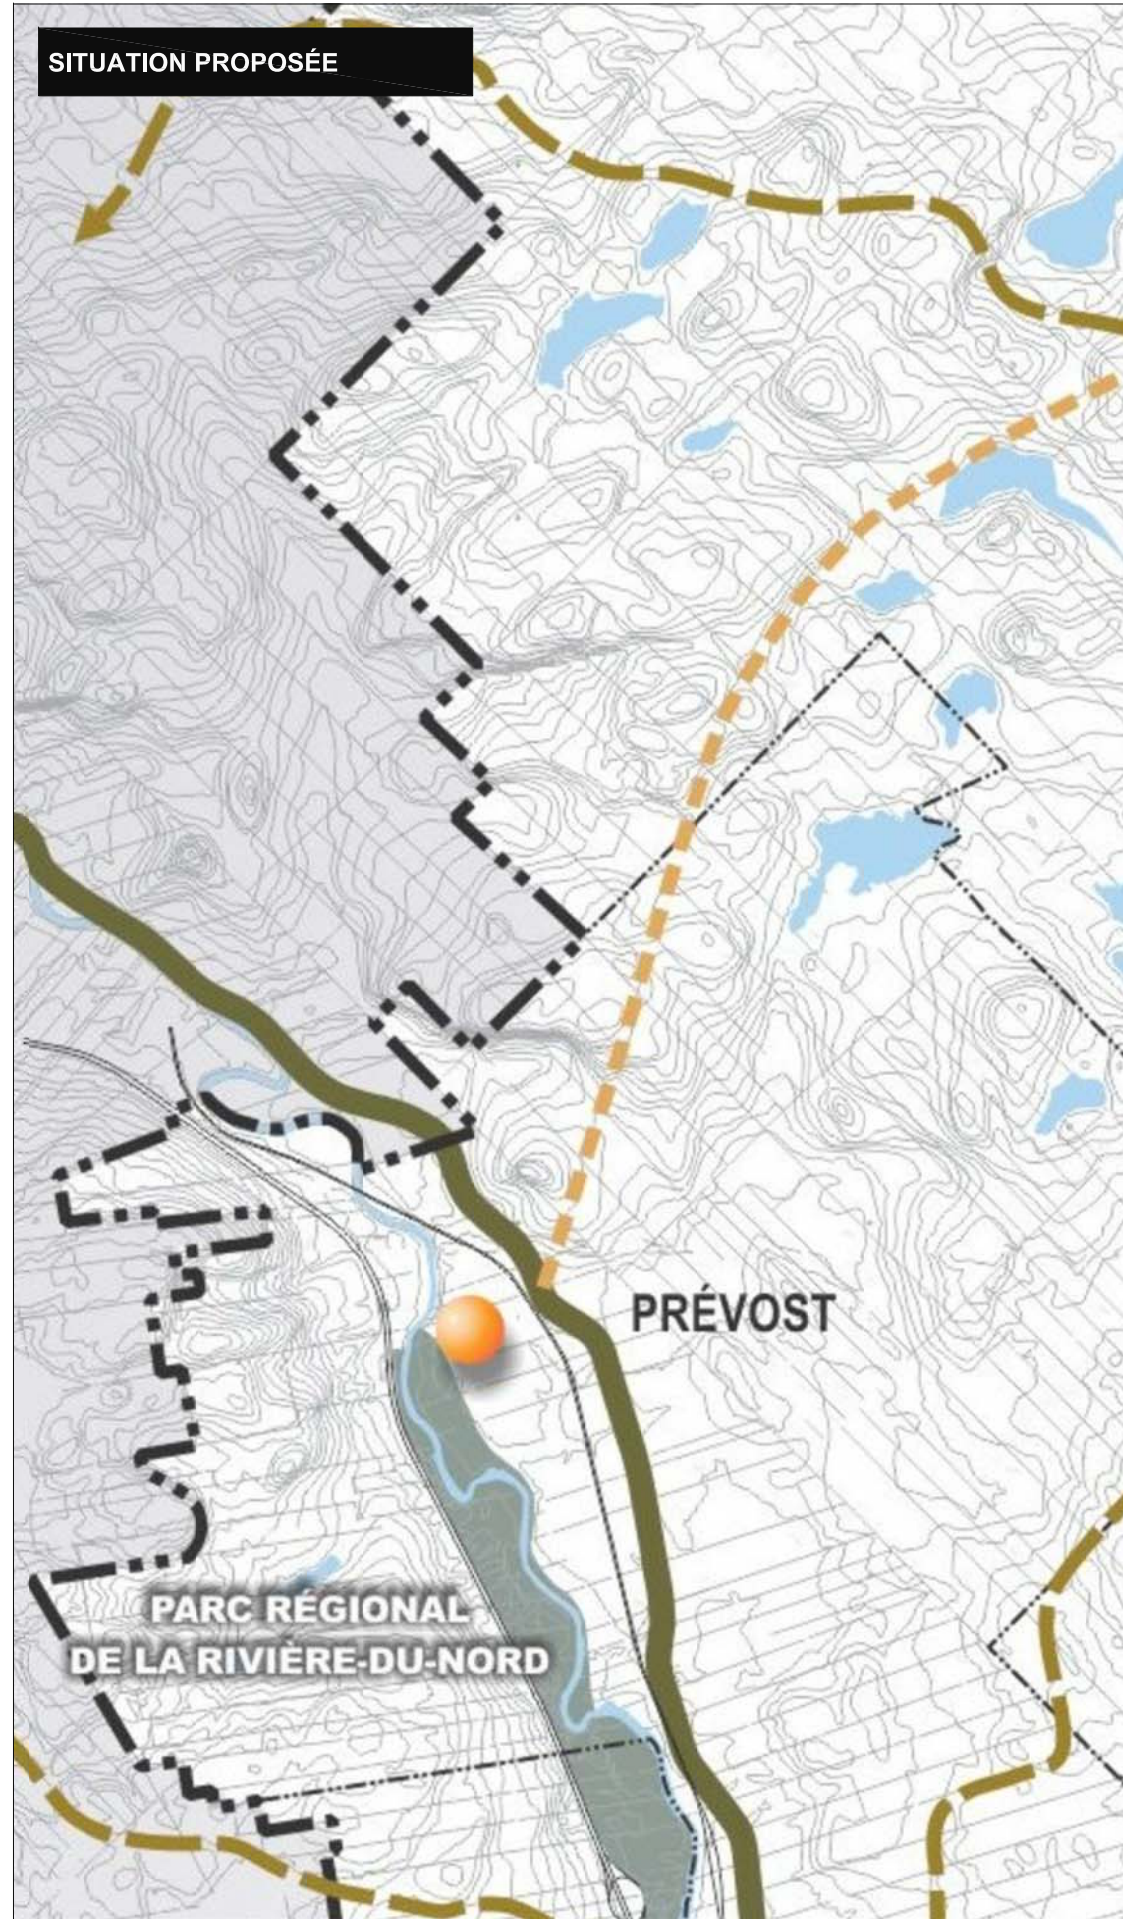





SITUATION PROPOSÉE



Règlement numéro 279-14 modifiant le plan 5 «*Récréation et intérêts historiques, touristiques et culturels*» du règlement numéro 188-07 relatif au schéma d'aménagement et de développement révisé afin de corriger les limites du territoire de Saint-Hippolyte et de la MRC de la Rivière-du-Nord





PARCS, ESPACES VERTS ET RÉSEAUX RÉCRÉATIFS

-  PARC LINÉAIRE LE PETIT TRAIN DU NORD
-  PARC LINÉAIRE DES BASSES-LAURENTIDES
-  ESPACE VERT RÉGIONAL
-  SENTIER DE V.T.T.
-  SENTIER DE MOTONEIGE
-  SENTIER RÉGIONAL
-  SENTIER DE SKI DE FOND
-  SENTIER ÉQUESTRE

TERRITOIRES D'INTÉRÊT HISTORIQUE

-  ANCIEN PALAIS DE JUSTICE DE SAINT-JÉRÔME
-  CATHÉDRALE DE SAINT-JÉRÔME
-  CHAPELLE DU CIMETIÈRE DE SAINT-JÉRÔME
-  GARE DE SAINT-JÉRÔME
-  HÔTEL DE VILLE DE SAINT-JÉRÔME
-  MAISON PRÉVOST
-  PRESBYTÈRE DE SAINT-JÉRÔME
-  ENSEMBLE PATRIMONIAL

TERRITOIRES D'INTÉRÊT TOURISTIQUE ET CULTUREL

-  MAISON DE LA CULTURE DU VIEUX-PALAIS
-  POLYVALENTE DE SAINT-JÉRÔME
-  CÉGEP DE SAINT-JÉRÔME
-  MUSÉE DE POUPÉES DE CLAIRE POIRIER

ANNEXE «F»

A. Léploux
préparé par

N. Martin
approuvé par

V. Ross
dessiné par

B-0004481
dossier

juin 2014
date

maire

secrétaire-trésorier

