


---

**ANNEXE H**


PLAN 7

TRANSPORTS

**SITUATION ACTUELLE**

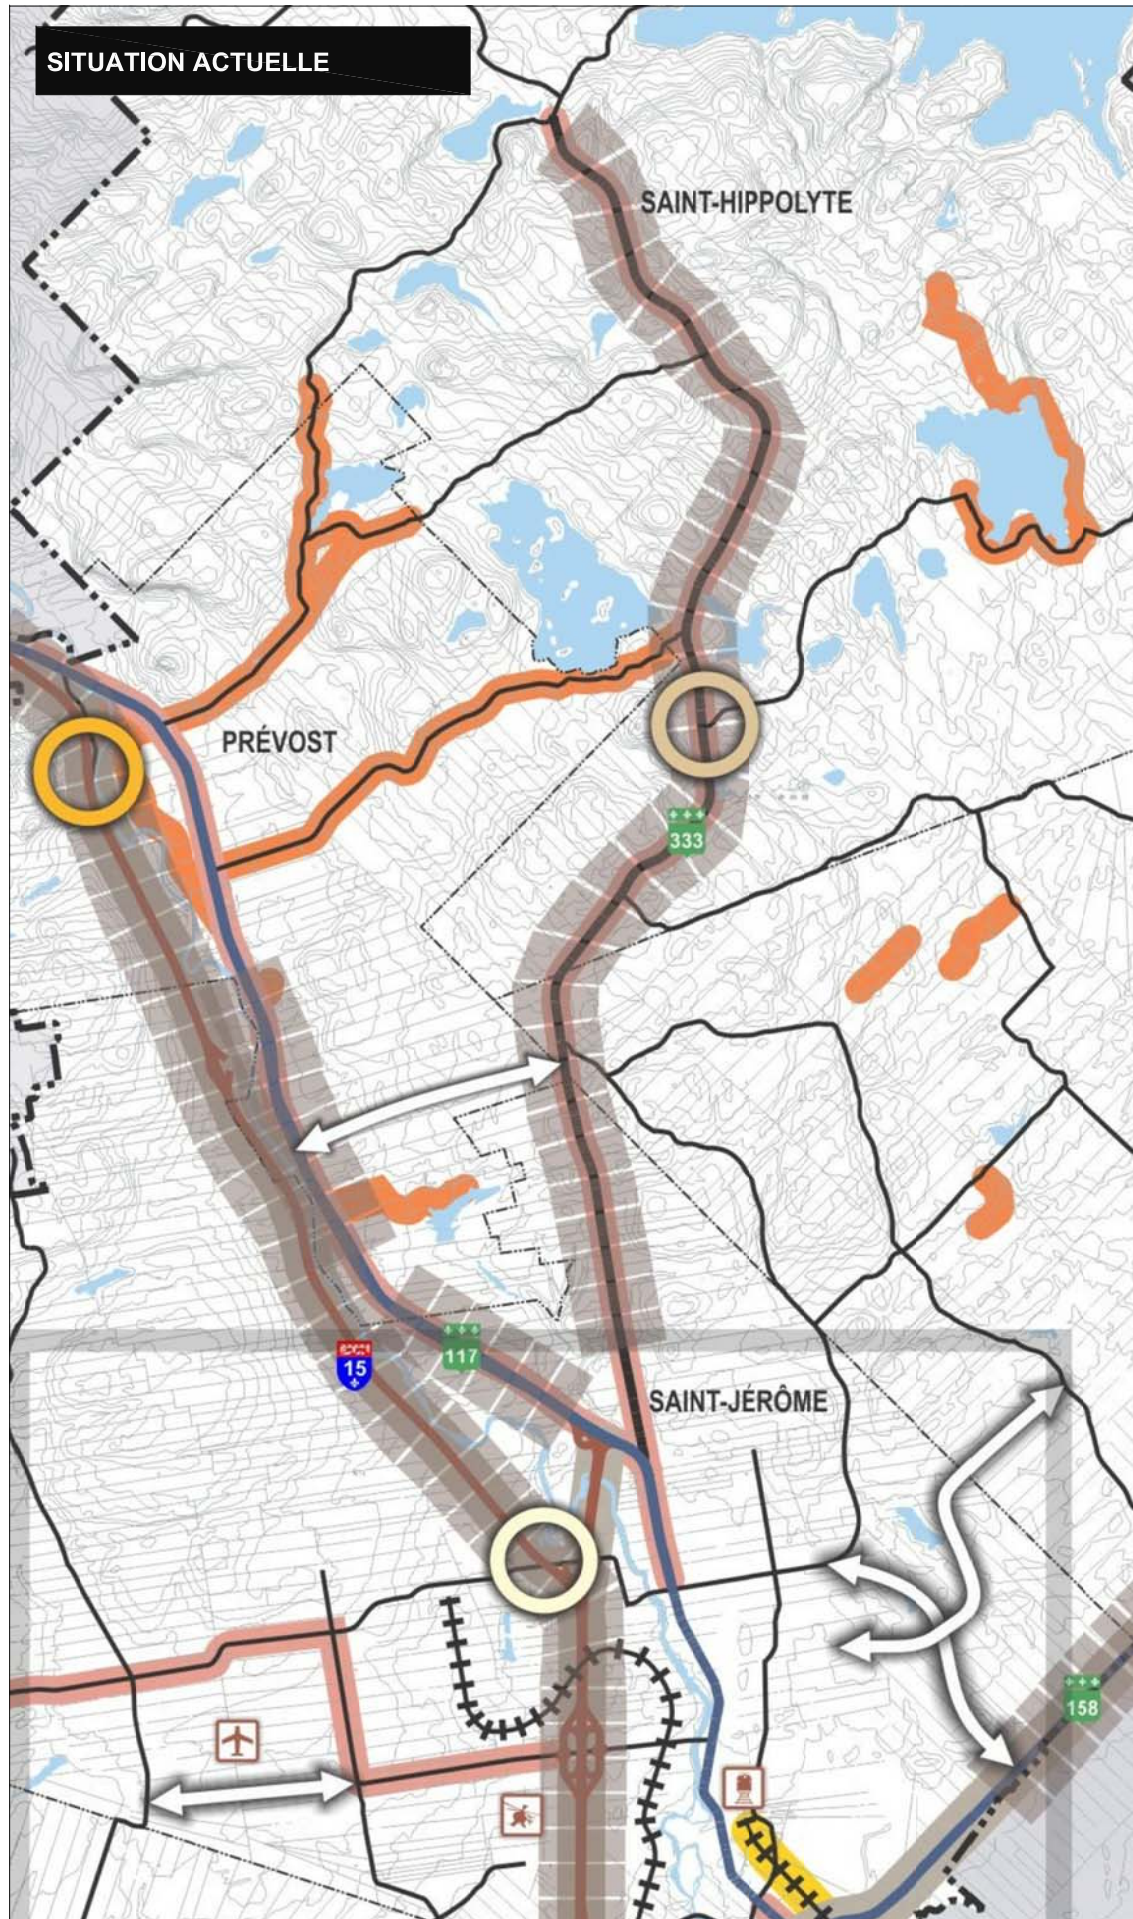

**SITUATION PROPOSÉE**

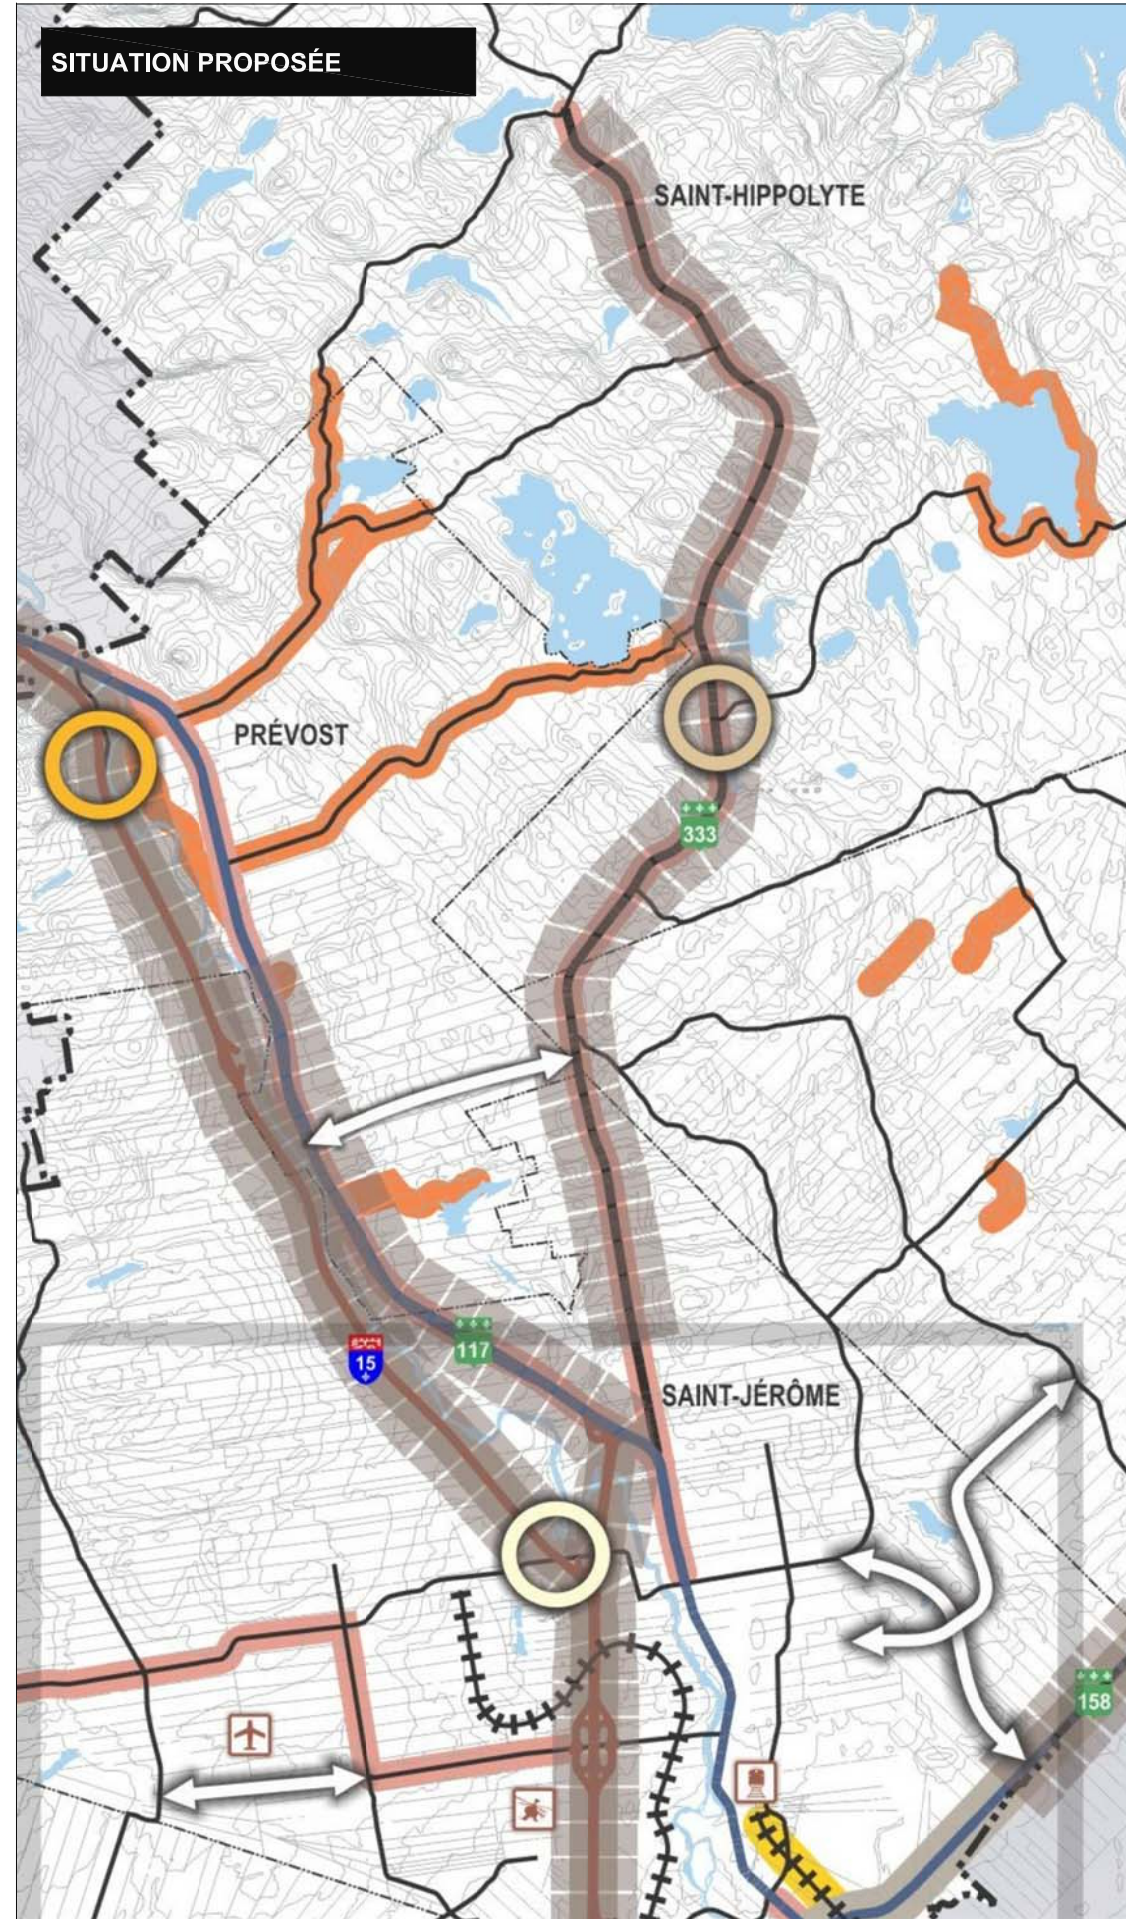

Règlement numéro 279-14 modifiant le plan 7 «*Transports*» du règlement numéro 188-07 relatif au schéma d'aménagement et de développement révisé afin de corriger les limites du territoire de Saint-Hippolyte et de la MRC de la Rivière-du-Nord et en ajoutant le tronçon de zone de niveau sonore élevé le long de l'autoroute 15 - route 117 à Saint-Jérôme

- RÉSEAU ROUTIER**
- AUTOROUTE
  - ROUTE NATIONALE
  - ROUTE COLLECTRICE
  - ROUTE LOCALE ET INTERMUNICIPALE
  - AMÉNAGEMENT D'UN LIEN
  - CONSTRUCTION D'UN ÉCHANGEUR AUTOROUTIER
  - RÉAMÉNAGEMENT DE L'INTERSECTION
  - RECONFIGURATION DE L'ACCÈS
- RÉSEAU DE CAMIONNAGE**
- ROUTE DE CAMIONNAGE
  - ROUTE RESTREINTE
  - ROUTE INTERDITE (M.T.Q.)
  - ROUTE INTERDITE (MUNICIPALITÉ)
- RÉSEAU DE TRANSPORT COLLECTIF**
- GARE INTERMODALE
  - LIGNE DE TRAIN DE BANLIEUE SAINT-JÉRÔME - MONTRÉAL
- RÉSEAU FERROVIAIRE**
- VOIE FERRÉE EN FONCTION
- RÉSEAU AÉROPORTUAIRE**
- AÉROPORT
  - HÉLIPORT
- ZONE DE NIVEAU SONORE ÉLEVÉ

**ANNEXE «H»**

A. Léploux  
préparé par

N. Martin  
approuvé par

V. Ross  
dessiné par

B-0004481  
dossier

juin 2014  
date

\_\_\_\_\_  
maire

\_\_\_\_\_  
secrétaire-trésorier

